


FICHE TECHNIQUE - SALLE AIEC

SALLE		SCENE			ALIMENTATION ELECTRIQUE	
Longueur	8m+gradin	Ouverture	10,50 m		Puissance	2 fois 3x40 A
Largeur	11 à 15 m	Profondeur	6 m		Protection	500 mA
Hauteur	4,5 à 6,20 M	Hauteur scène	1,20 m		Distance scène	13 m*
Fonction	Animation/spectacle 250 places	H sous plafond	côté 3,50	centre 5 m	* salle et scène cablée par faisceaux depuis la régie	

EQUIPEMENT TECHNIQUE		
SCENE	SON	LUMIERE
Rideau manuel	REGIE : Console 12 voies	REGIE 10 voies + blocs 12x2 KW,5
10 découvertes noires h : 3,00 m - l : 1,50 m	Réverb - CD - K7 - Minidisc	Accroches/pré-câblage 14 circuits
	SCENE : Multi 12/4 + boîtier 5 micros	14 PC 1000 W - 10 PAR64 1000 W
	DIFFUSION : 4 enceintes 500 W	10 PAR56 300 W - 1 poursuite
	2 retours amplifiés - Amplis	1 Découpes longues 1000 W
		2 Découpes courtes 650 W

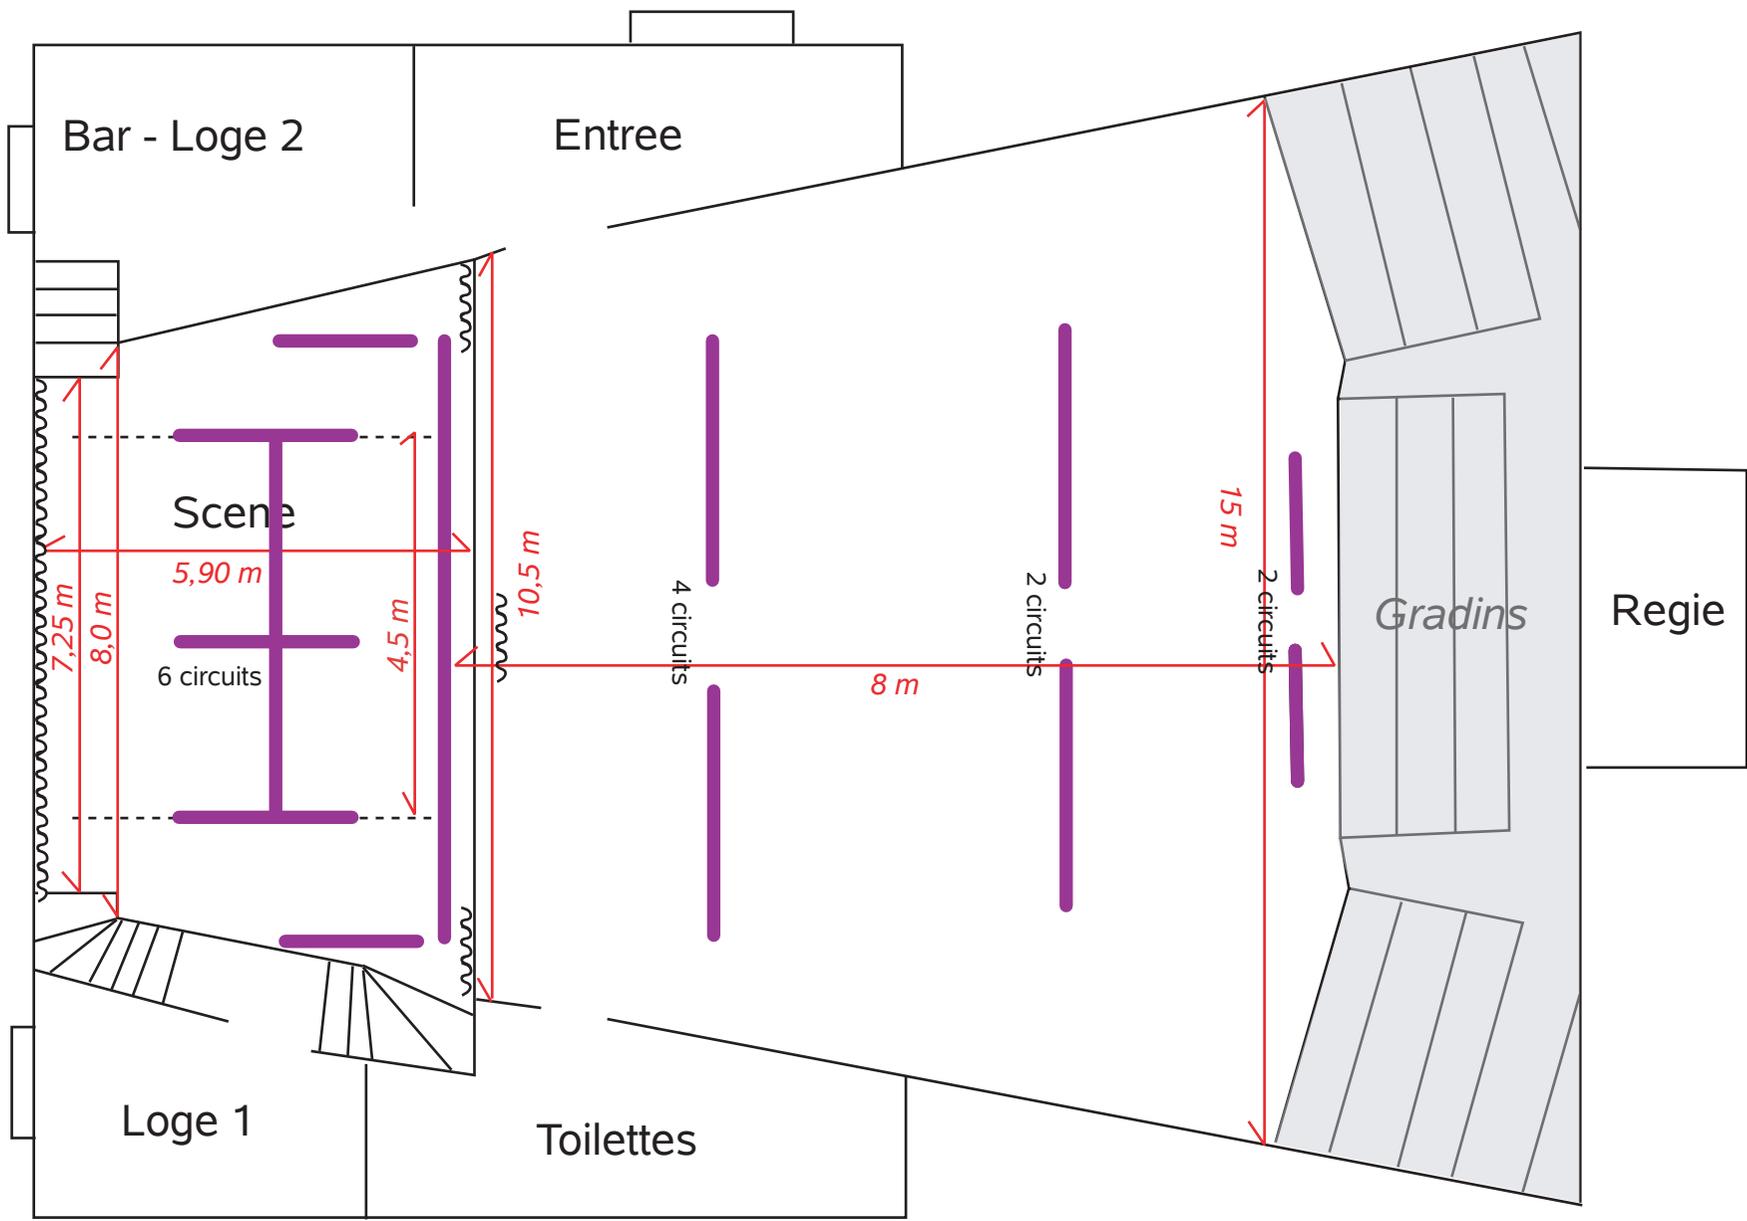

— Barre d'accroches